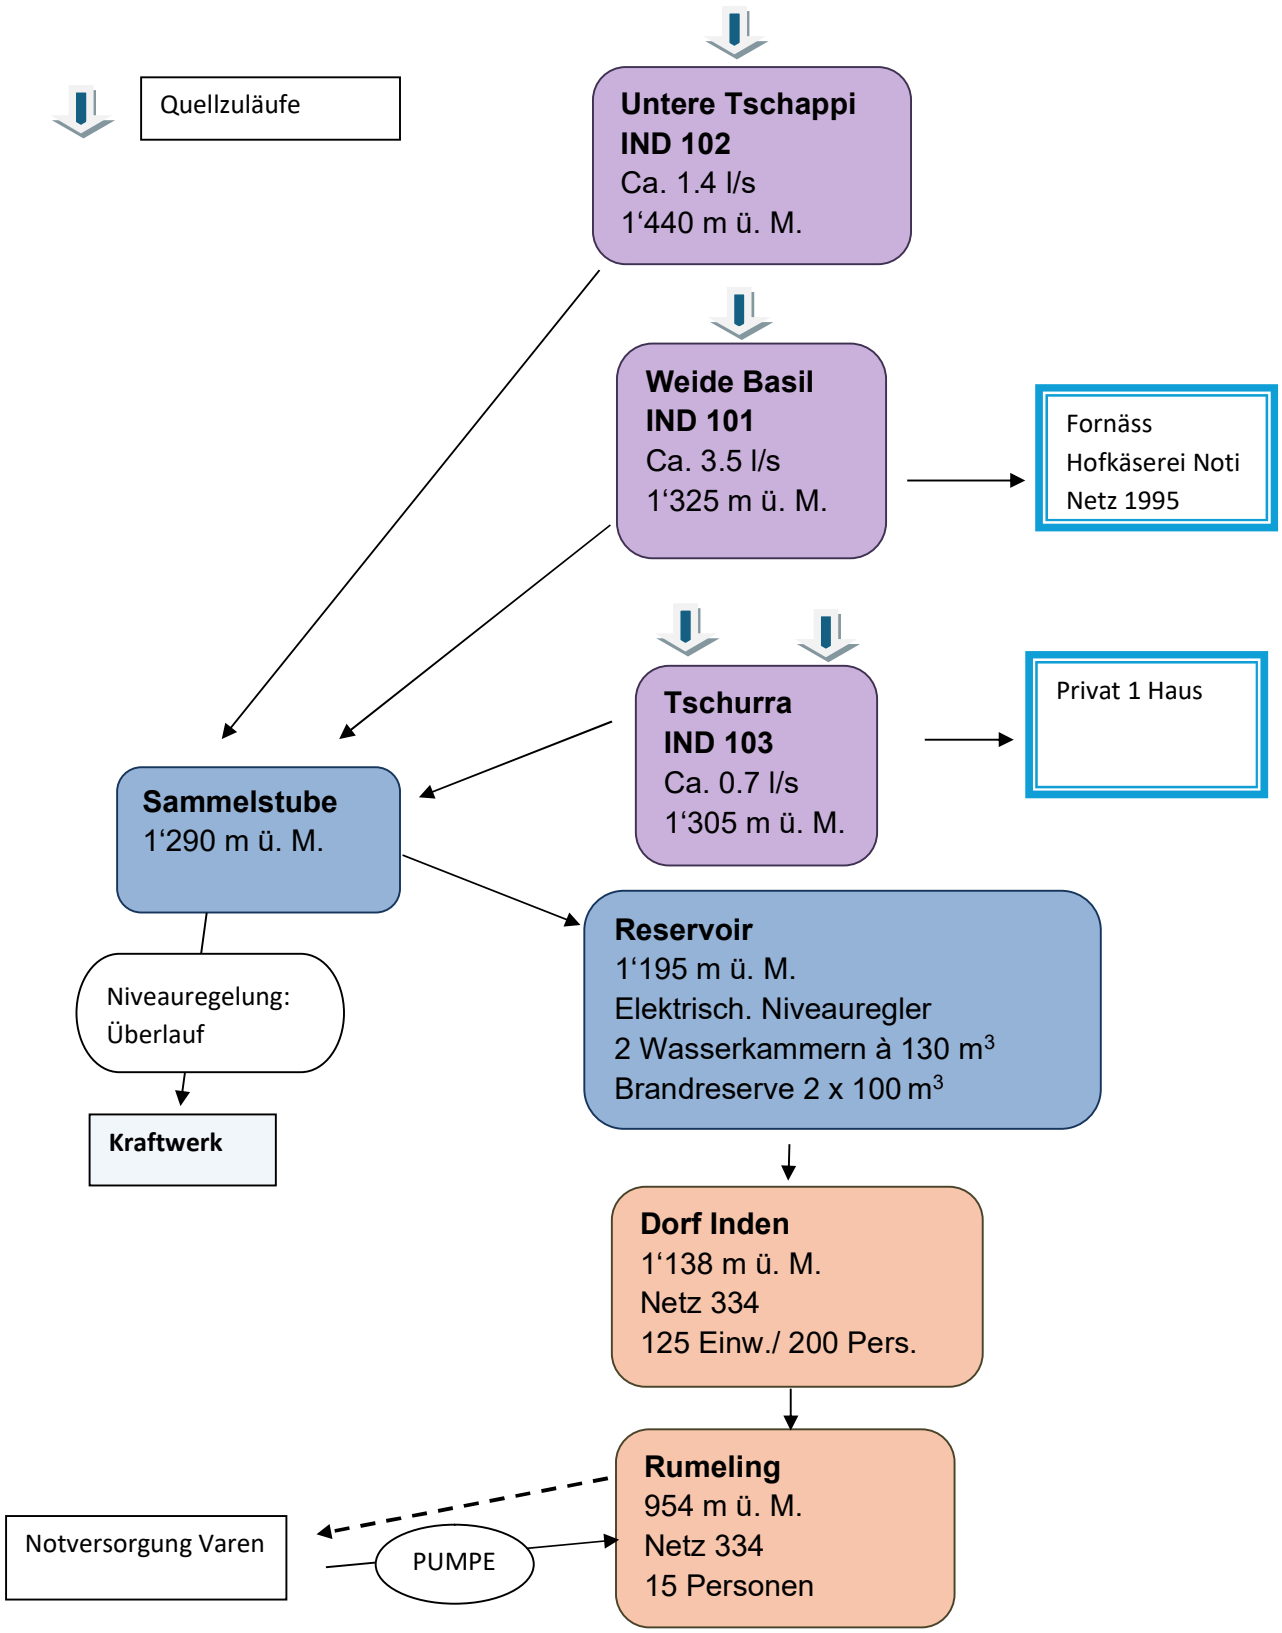Schema Trinkwasserversorgung Hauptnetz 334